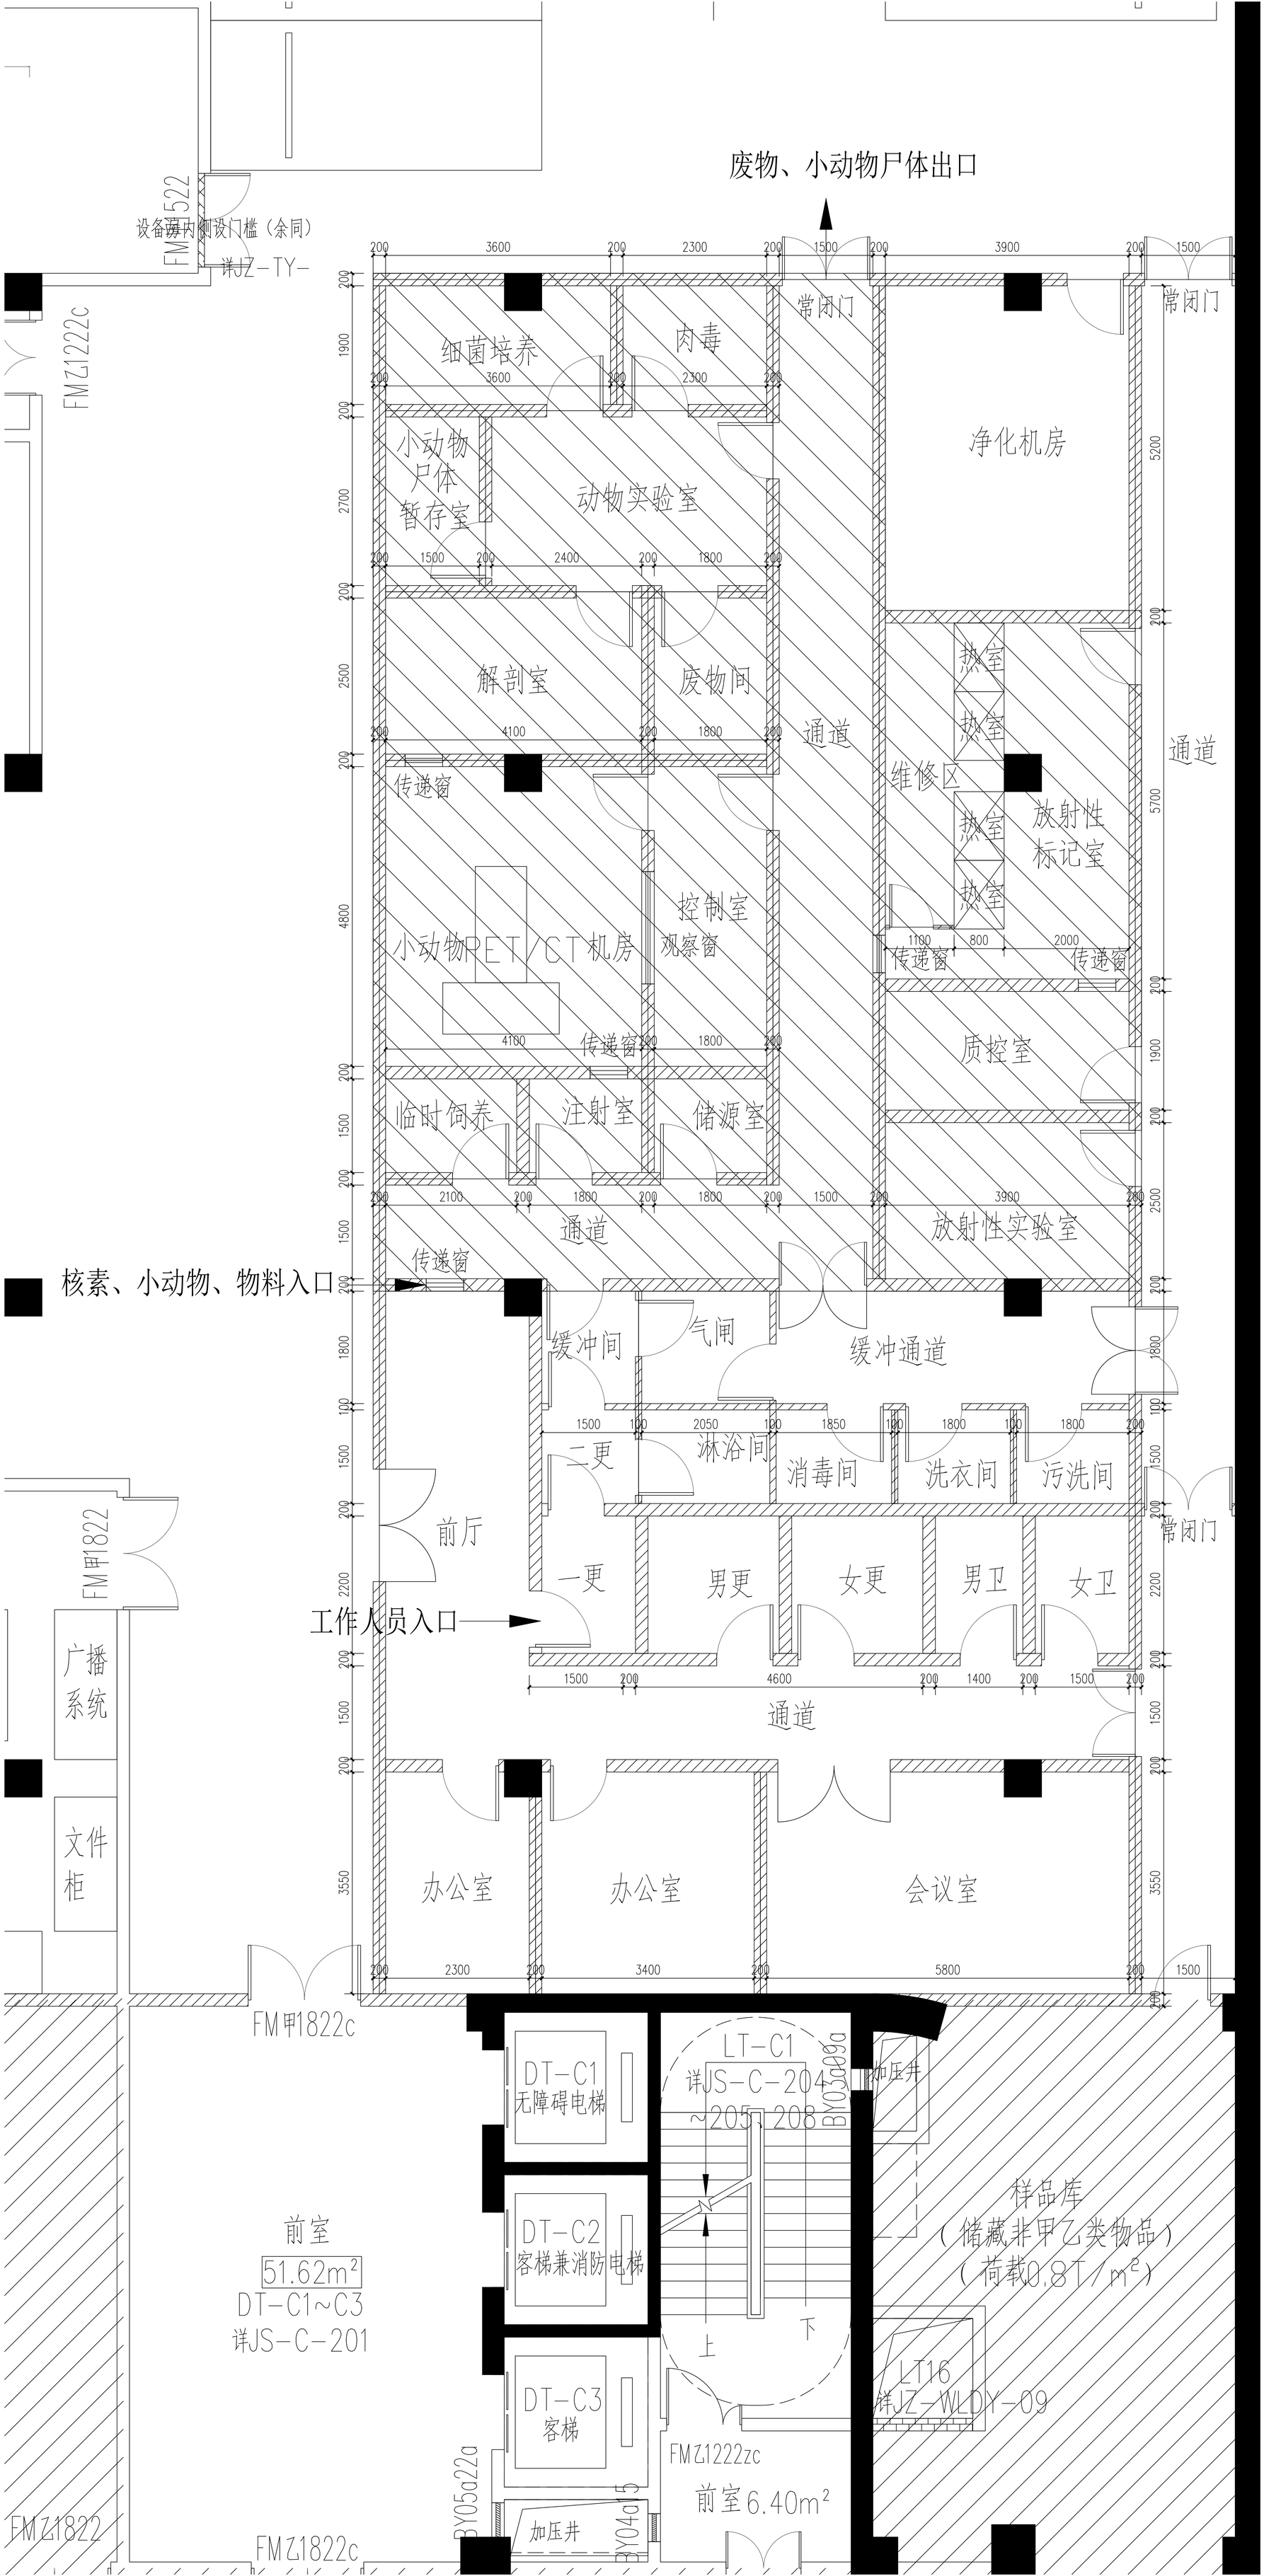

废物、小动物尸体出口
设备房内侧设门槛（余同）
详JZ-TY-
FM甲1522
FMZ1222c
常闭门
细菌培养
肉毒
小动物尸体暂存室
动物实验室
净化机房
解剖室
废物间
通道
热室
维修区
放射性标记室
传递窗
控制室
小动物PET/CT机房
观察窗
质控室
临时饲养
注射室
储源室
放射性实验室
核素、小动物、物料入口
缓冲间
气闸
缓冲通道
二更
淋浴间
消毒间
洗衣间
污洗间
前厅
一更
男更
女更
男卫
女卫
工作人员入口
广播系统
文件柜
办公室
会议室
FM甲1822c
DT-C1
无障碍电梯
LT-C1
详JS-C-204~205、208
加压井
DT-C2
客梯兼消防电梯
样品库
（储藏非甲乙类物品）
（荷载0.8T/m²）
前室
51.62m²
DT-C1~C3
详JS-C-201
上
下
LT16
详JZ-WLDY-09
DT-C3
客梯
FMZ1222zc
前室6.40m²
FMZ1822
FMZ1822c